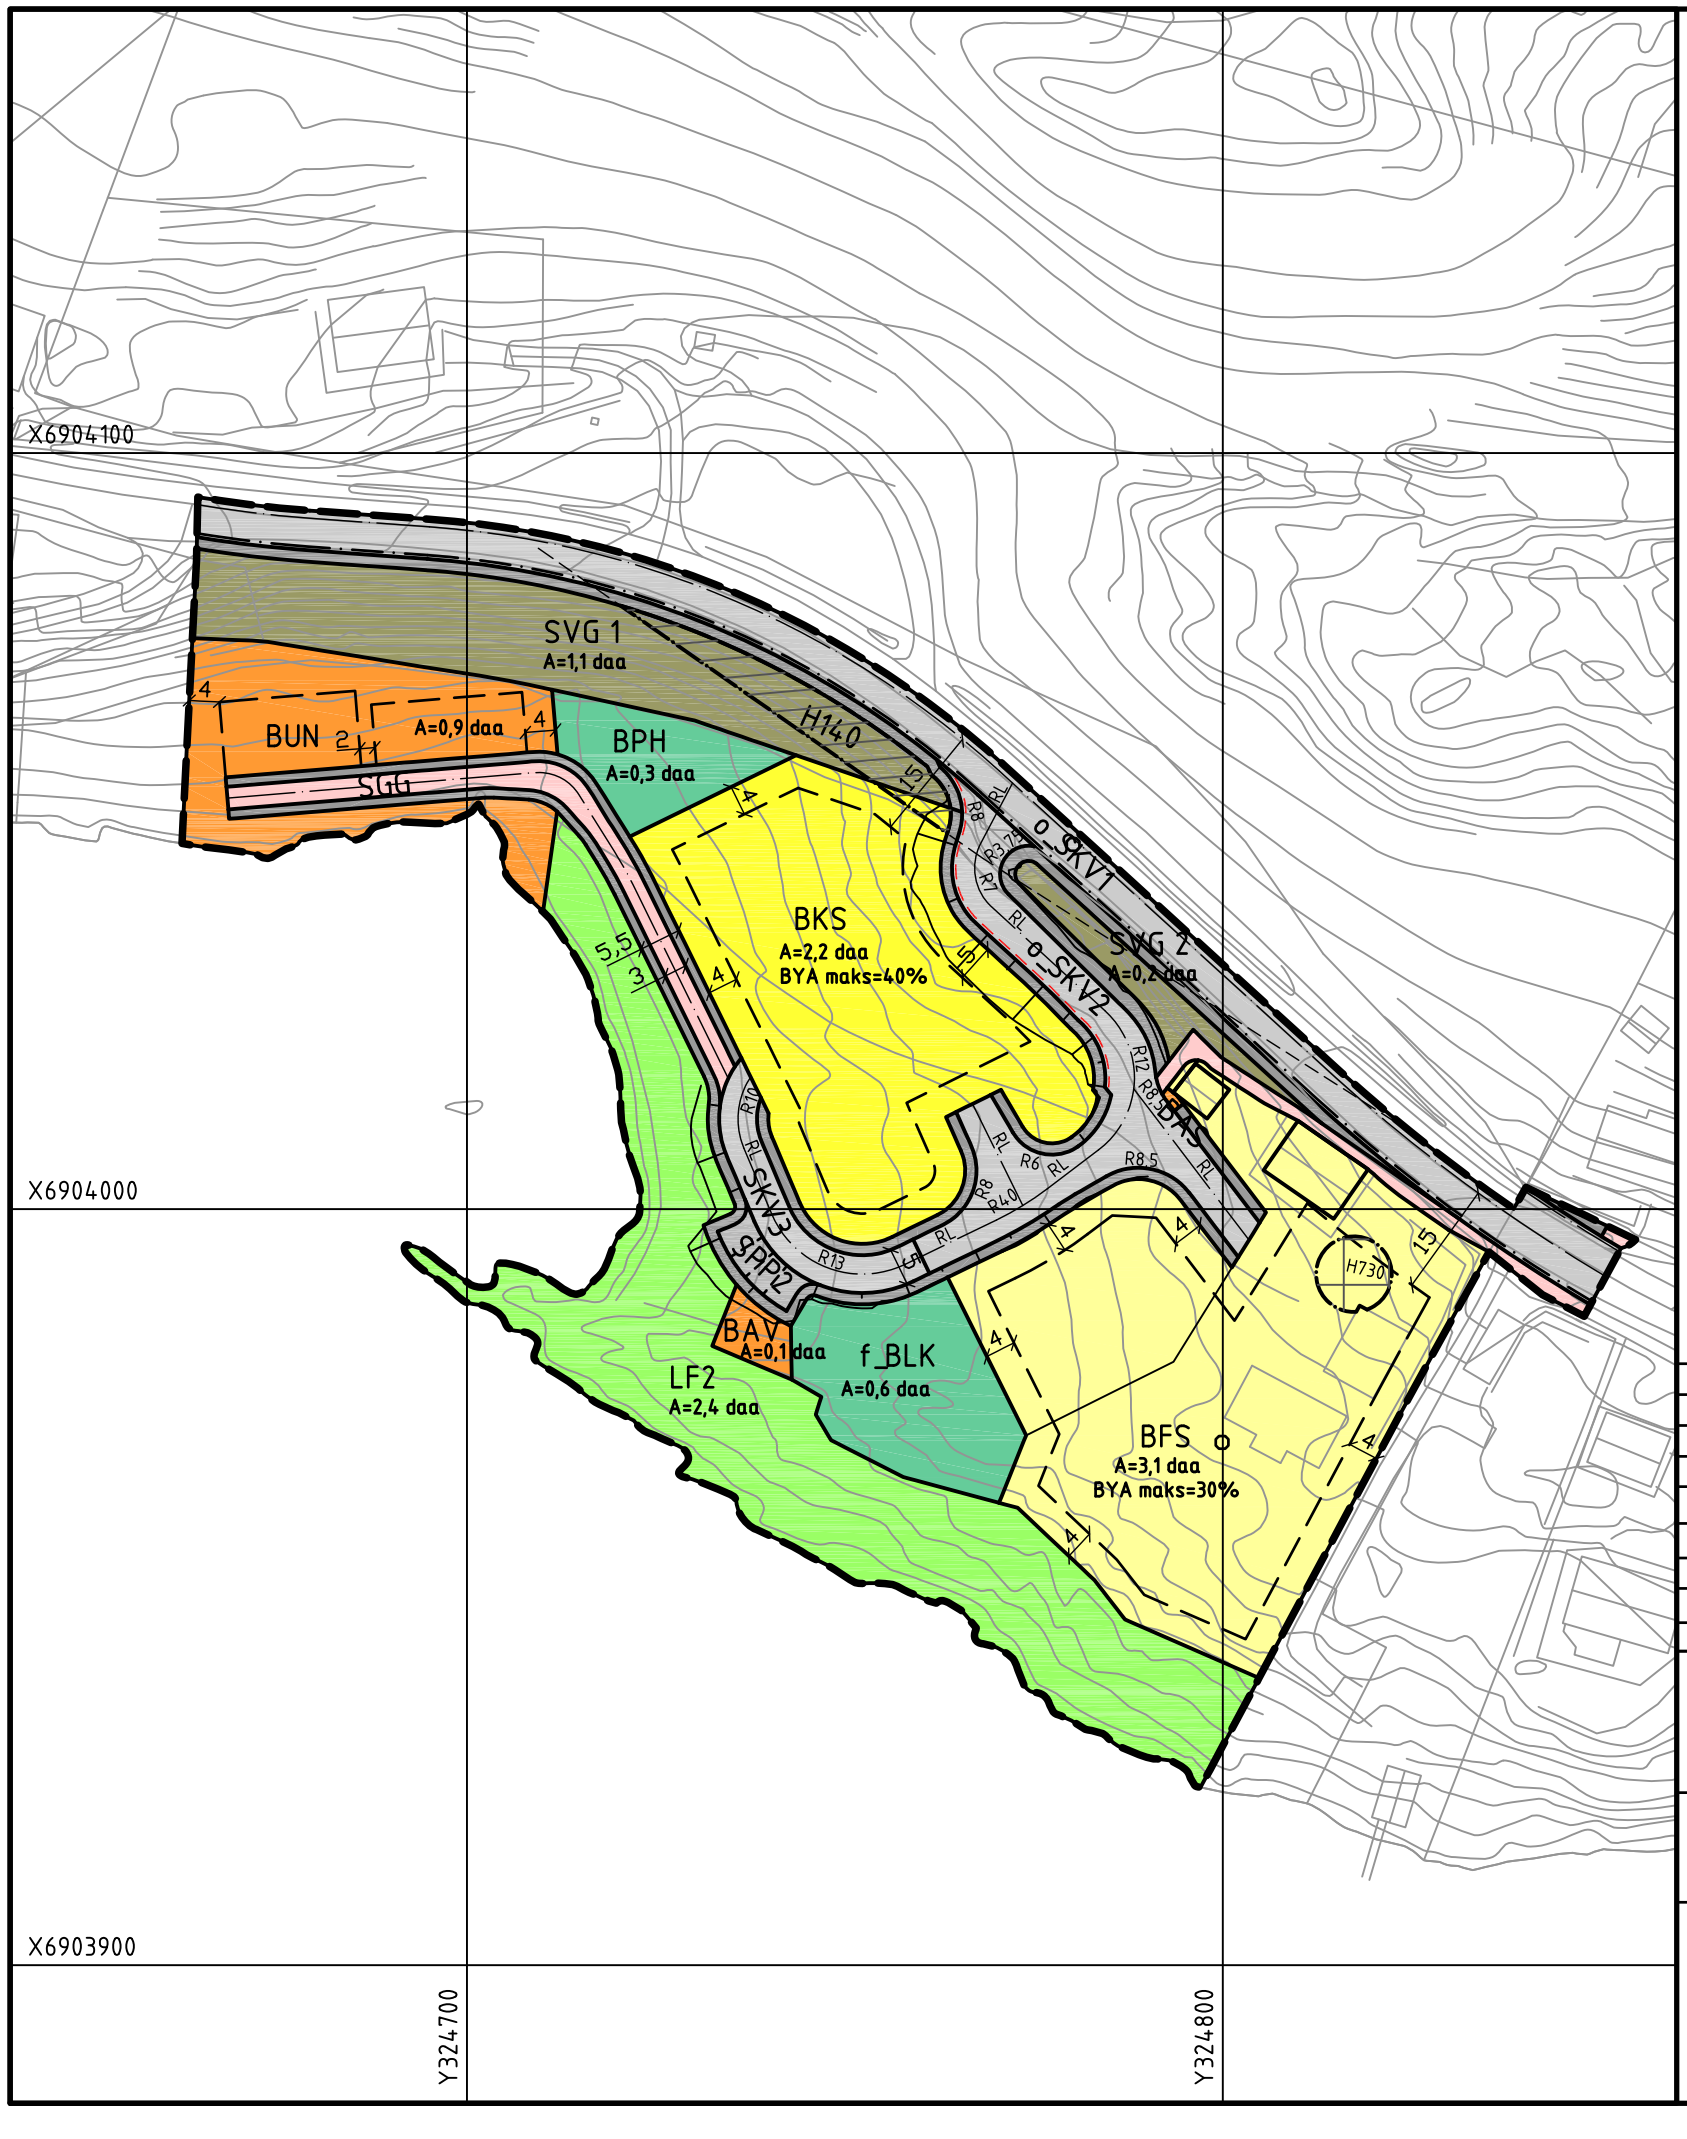

TEIKNFORKLARING

PBL§ 12-5 REGULERINGSFØREMÅL OG 11-8 OMSYNSSONER

1 BYGNINGAR OG ANLEGG
(PBL § 12-5 nr. 1)

- BFS — BUSTADAR - FRITTLIGGJANDE SMÅHUSBUSETNAD
- BKS — BUSTADAR - KONSENTRERT SMÅHUSBUSETNAD
- BAV — AVLAUPSANLEGG
- BUN — NAUST
- BAS — ANNA TYPE ANLEGG: RENOVASJONSPUNKT
- BLK — LEIKEPLASS
- BPH — PARSELLHAGE

2 SAMFERDSELSANLEGG OG TEKNISK INFRASTRUKTUR
(PBL § 12-5 nr. 2)

- SKV — KØYREVEG
- SGG — GANGVEG
- ANNAN VEGGRUNN - TEKNISK ANLEGG
- SVG — ANNAN VEGGRUNN - GRØNTOMRÅDE
- SPP — PARKERINGSPLASS

3 LANDBRUKS-, NATUR- OG FRILUFTSFØREMÅL
(PBL § 12-5 nr. 2)

- LF — FRILUFTSFØREMÅL

4 SIKRINGSSONE
(PBL § 11-8 a.1, jf. § 12-6)

- FRISIKT (H140)

5 BANDLEGGINGSSONE
(PBL § 11-8 d, jf. § 12-6)

- BANDLEGGING ETTER LOV OM KULTURMINNER (H730)

LINJESYMBOL

- Planen si grense
- Føremålsgrense
- Grense for sikringssone
- Grense for bandleggingssone
- Regulert tomtegrense
- Byggjegrense
- Eksisterande bygg som inngår
- Regulert senterlinje
- Regulert køyrebanekant
- Frisiktlinje
- Måle- og avstandslinje

ILLUSTRASJON (ikkje juridisk bindande)

- Skjering-/fyllingsareal
  Vist skråningsutslag kan bli justert som følgje av nærmare bonitering ved detaljprosjektering (byggjeplan)
- Rekkverk langs veg
- Inndeling parkeringsplassar

METER 0 10 20 50

N

GEODETISK DATUM	HØGDEREFERERANSE	EKVIDISTANSE	KARTGRUNNLAG
EUREF89 UTM-sone 32	NN1954	1 m	Grunnkart Sande kommune

REVISJONAR:	DATO	SIGN
A: Endra som følgje av motsegn ved off. ettersyn.	8.06.2016	KG

SAKSHANDSAMING:	DATO	SAK	DATO	SIGN
Planutval				
Offentleg ettersyn				
Kommunestyret, eigengodkjenning				

Sande kommune

REGULERINGSPLAN (detaljplan i hht. pbl § 12-3) FOR: KJELSVIKA I SANDE KOMMUNE

Forslagstillar: Ørsta Byggservice AS

Tegn: EAH
Ktr.: KG
Dato: 24.9.2015
Målestokk: 1:1000 (A3)

Utarbeidd av:
AG Plan og Arkitektur AS
Webjørn Svendsengt. 12, 6150 Ørsta
Tlf 700 61 600, E-post: firmapost@agplan.no, www.agplan.no

Nasjonal arealplan-ID: 15142010010
Teikningsnummer: 2161-101
Revisjon: